



Comune di San Giovanni Gemini

Allegato a "Misure necessarie da adottare nella fase 2 dell'emergenza da Covid-19, al fine di mantenere lo status sanitario attuale"
Planimetria di individuazione suolo pubblico autorizzato ad esercizi commerciali e relativo ampliamento straordinaria fino al 50%




LEGENDA

- Spazio autorizzato
- Ampliamento
- Zoom attività



Comune di San Giovanni Gemini

Allegato a "Misure necessarie da adottare nella fase 2 dell'emergenza da Covid-19, al fine di mantenere lo status sanitario attuale"
Planimetria di individuazione suolo pubblico autorizzato ad esercizi commerciali e relativo ampliamento straordinaria fino al 50%

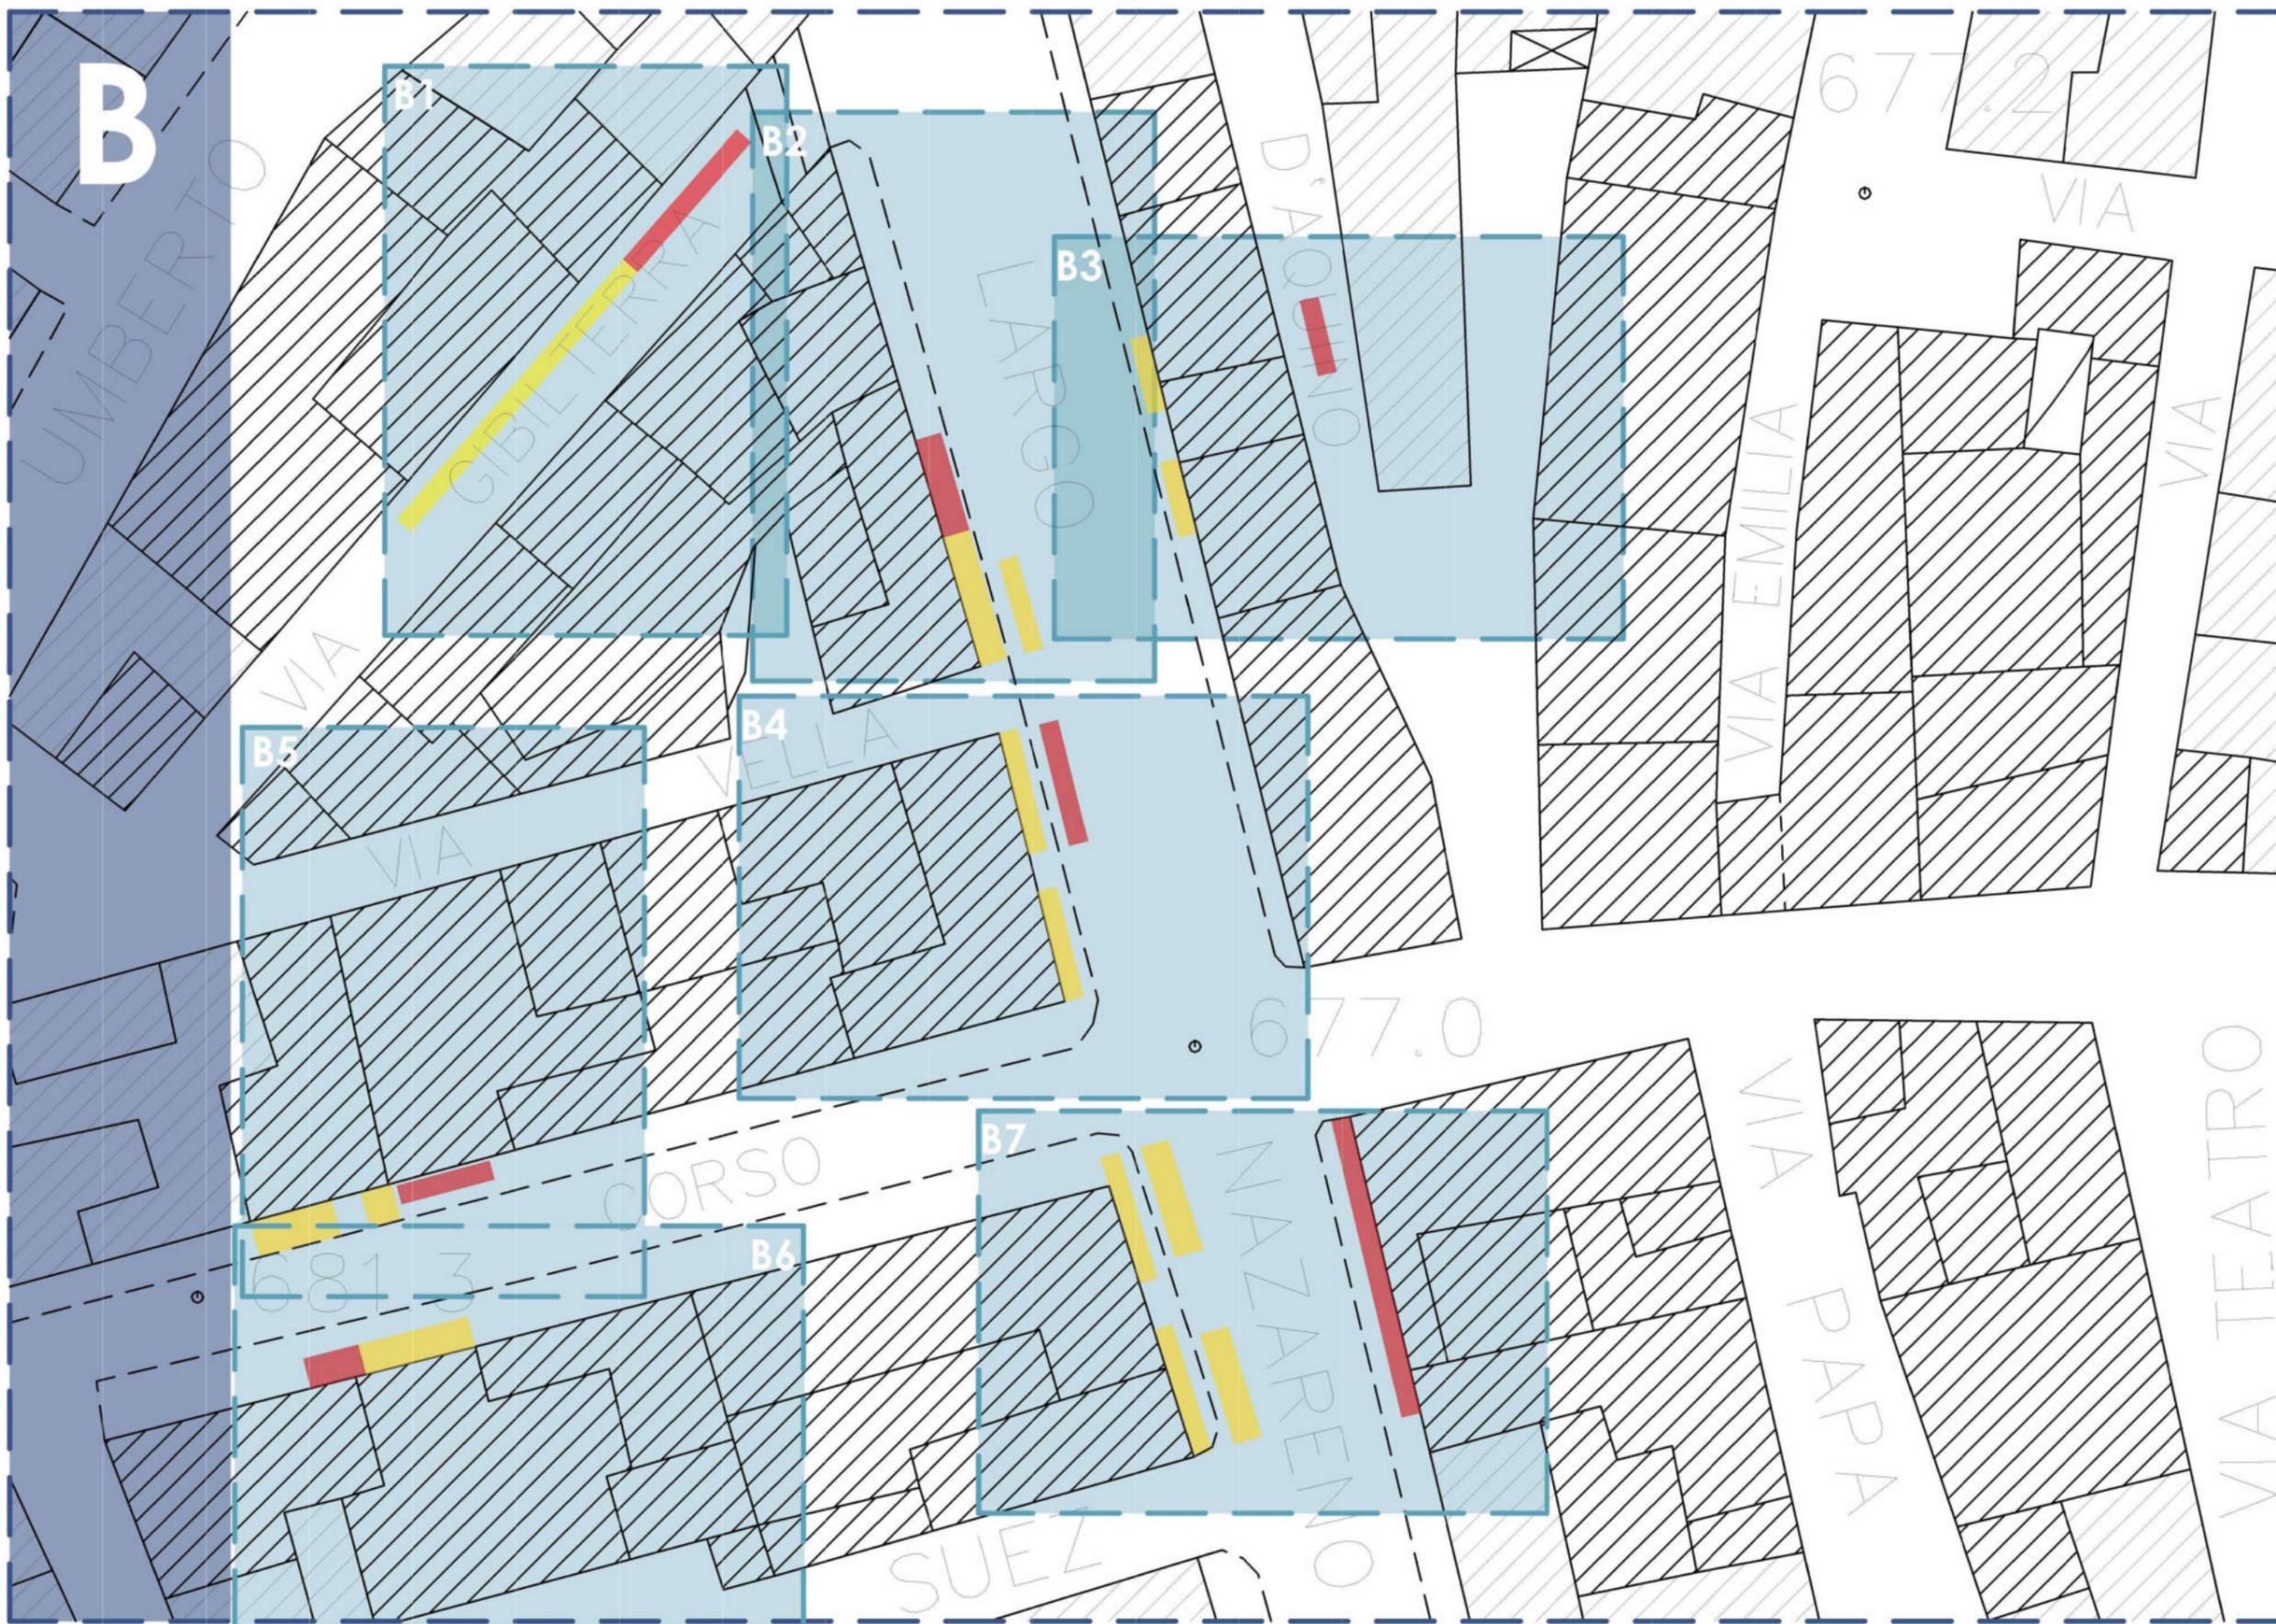

- LEGENDA**
- Spazio autorizzato
 - Ampliamento
 - Zoom attività



Comune di San Giovanni Gemini

Allegato a "Misure necessarie da adottare nella fase 2 dell'emergenza da Covid-19, al fine di mantenere lo status sanitario attuale"
Planimetria di individuazione suolo pubblico autorizzato ad esercizi commerciali e relativo ampliamento straordinaria fino al 50%




LEGENDA

- Spazio autorizzato
- Ampliamento
- Zoom attività



Comune di San Giovanni Gemini

Allegato a "Misure necessarie da adottare nella fase 2 dell'emergenza da Covid-19, al fine di mantenere lo status sanitario attuale"
Planimetria di individuazione suolo pubblico autorizzato ad esercizi commerciali e relativo ampliamento straordinaria fino al 50%

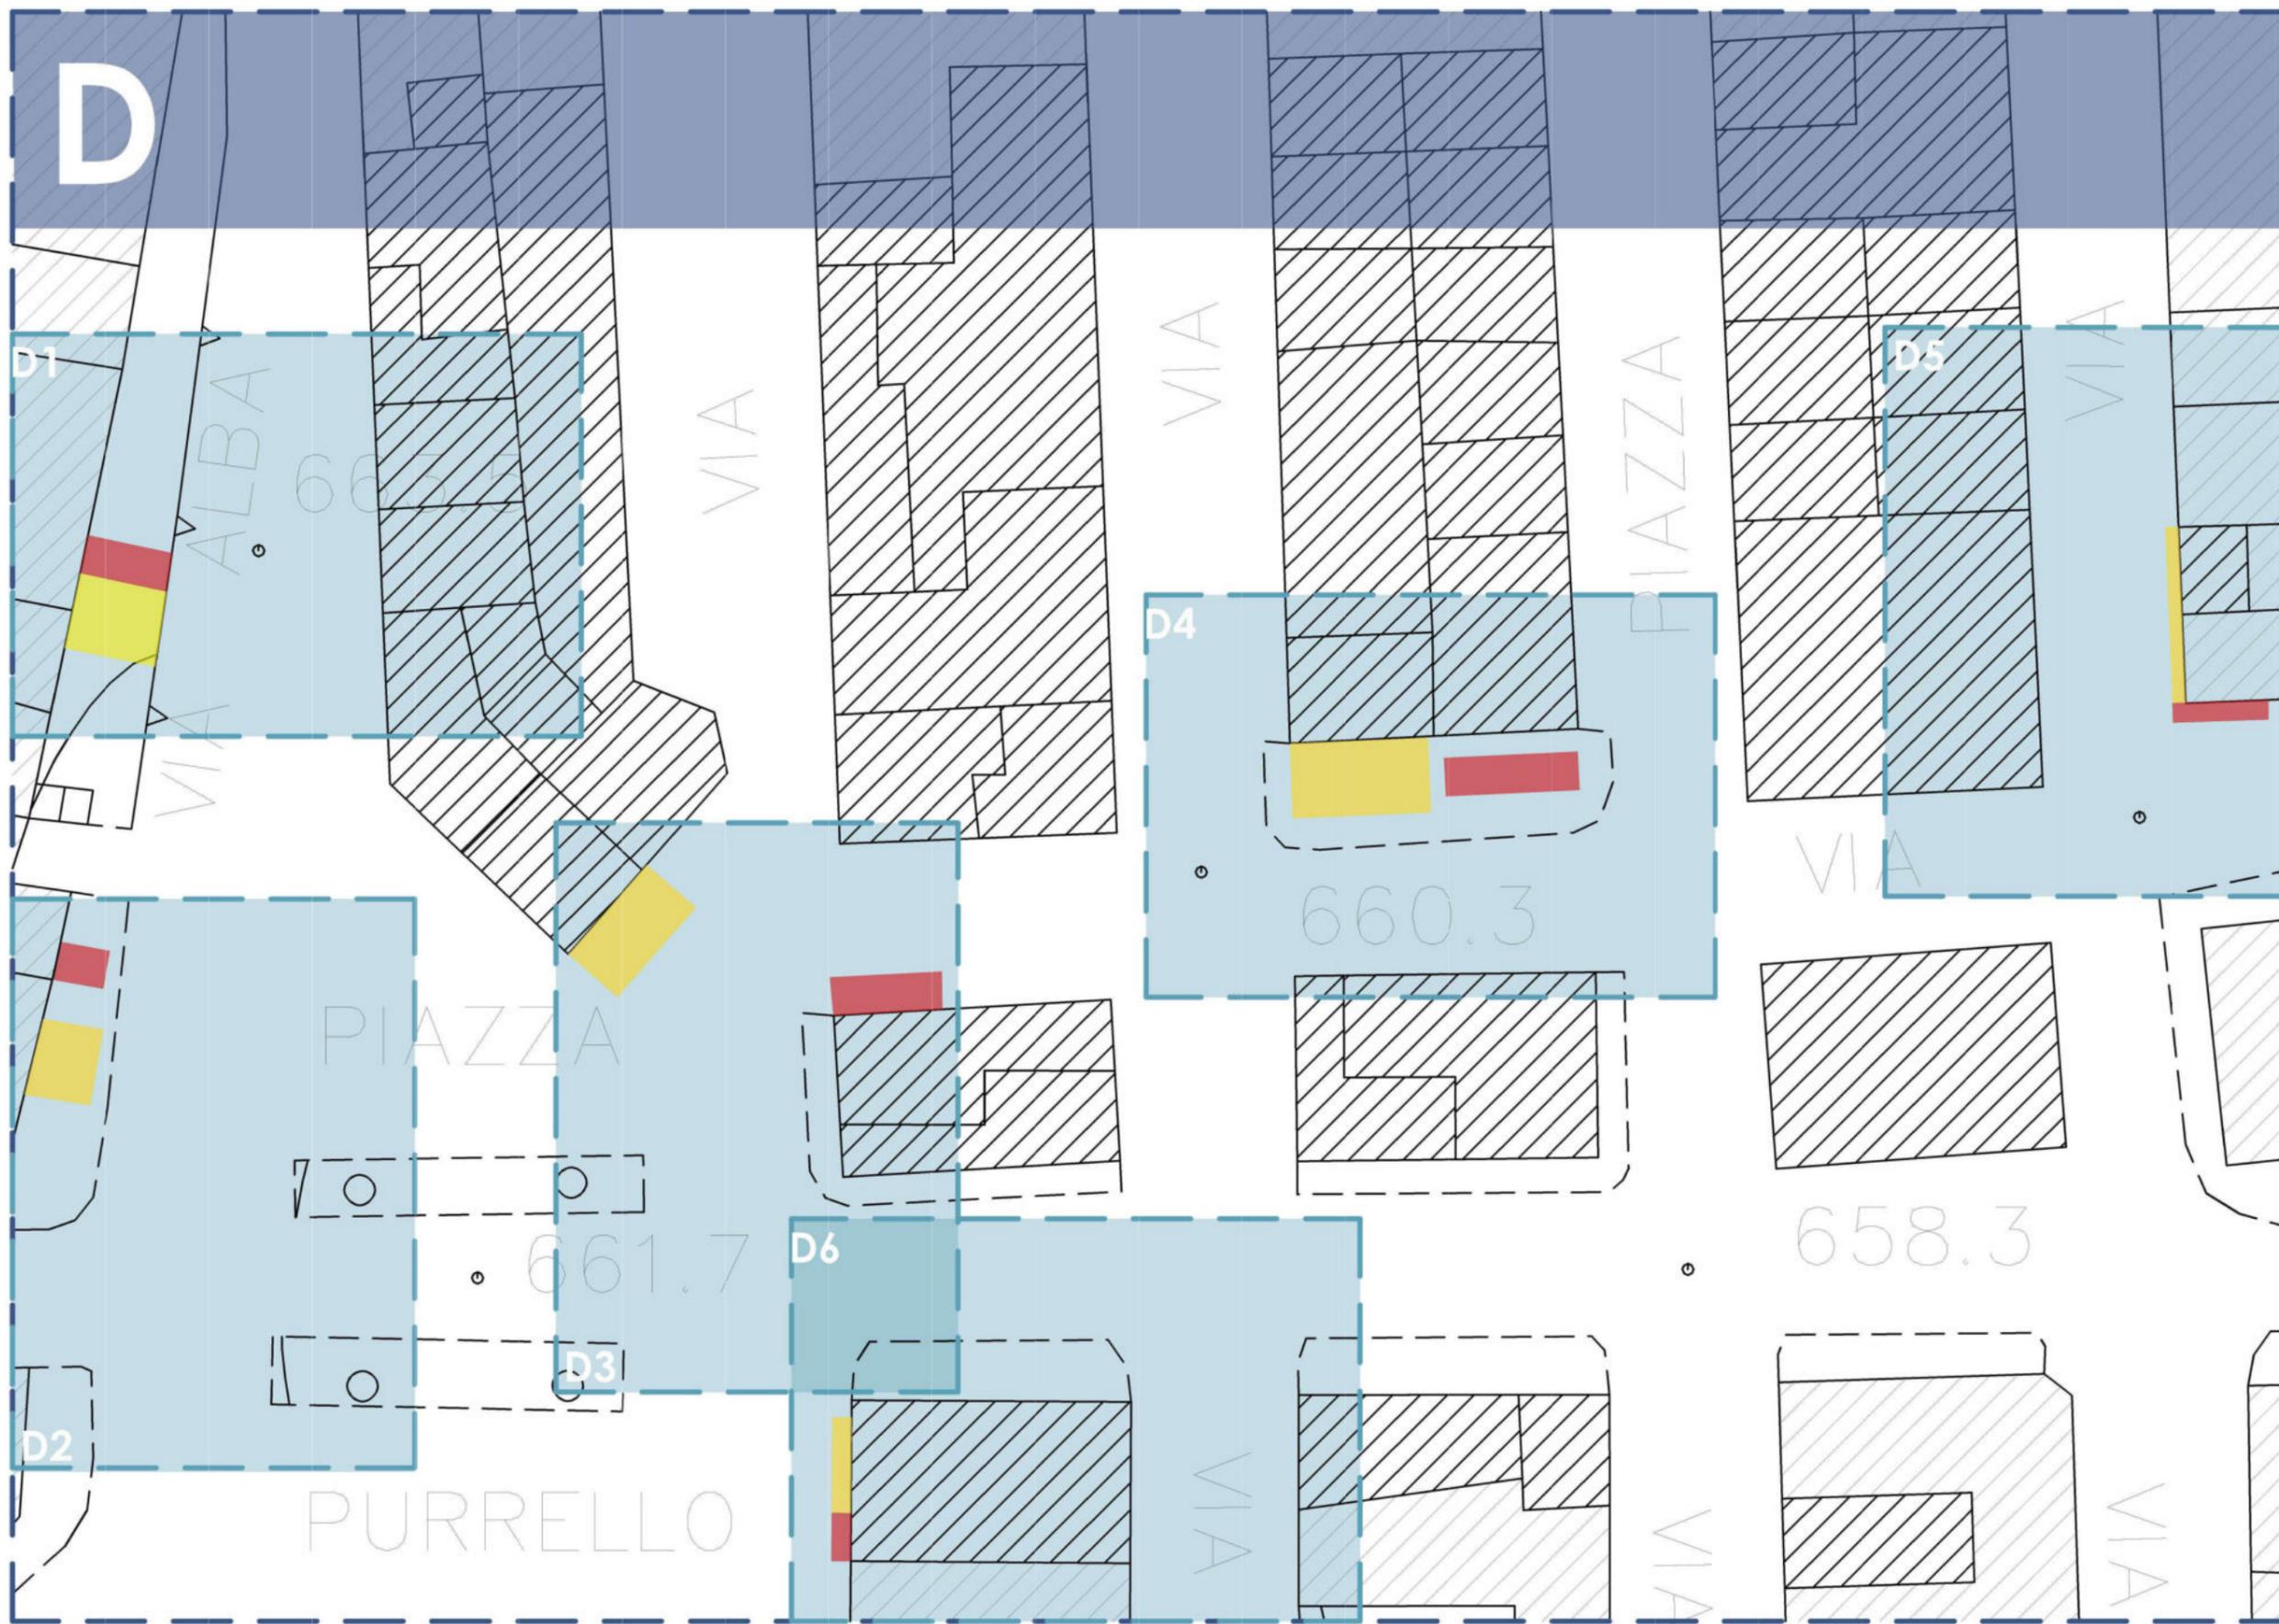


LEGENDA

-  Spazio autorizzato
-  Ampliamento
-  Zoom attività



Comune di San Giovanni Gemini

Allegato a "Misure necessarie da adottare nella fase 2 dell'emergenza da Covid-19, al fine di mantenere lo status sanitario attuale"
Planimetria di individuazione suolo pubblico autorizzato ad esercizi commerciali e relativo ampliamento straordinaria fino al 50%

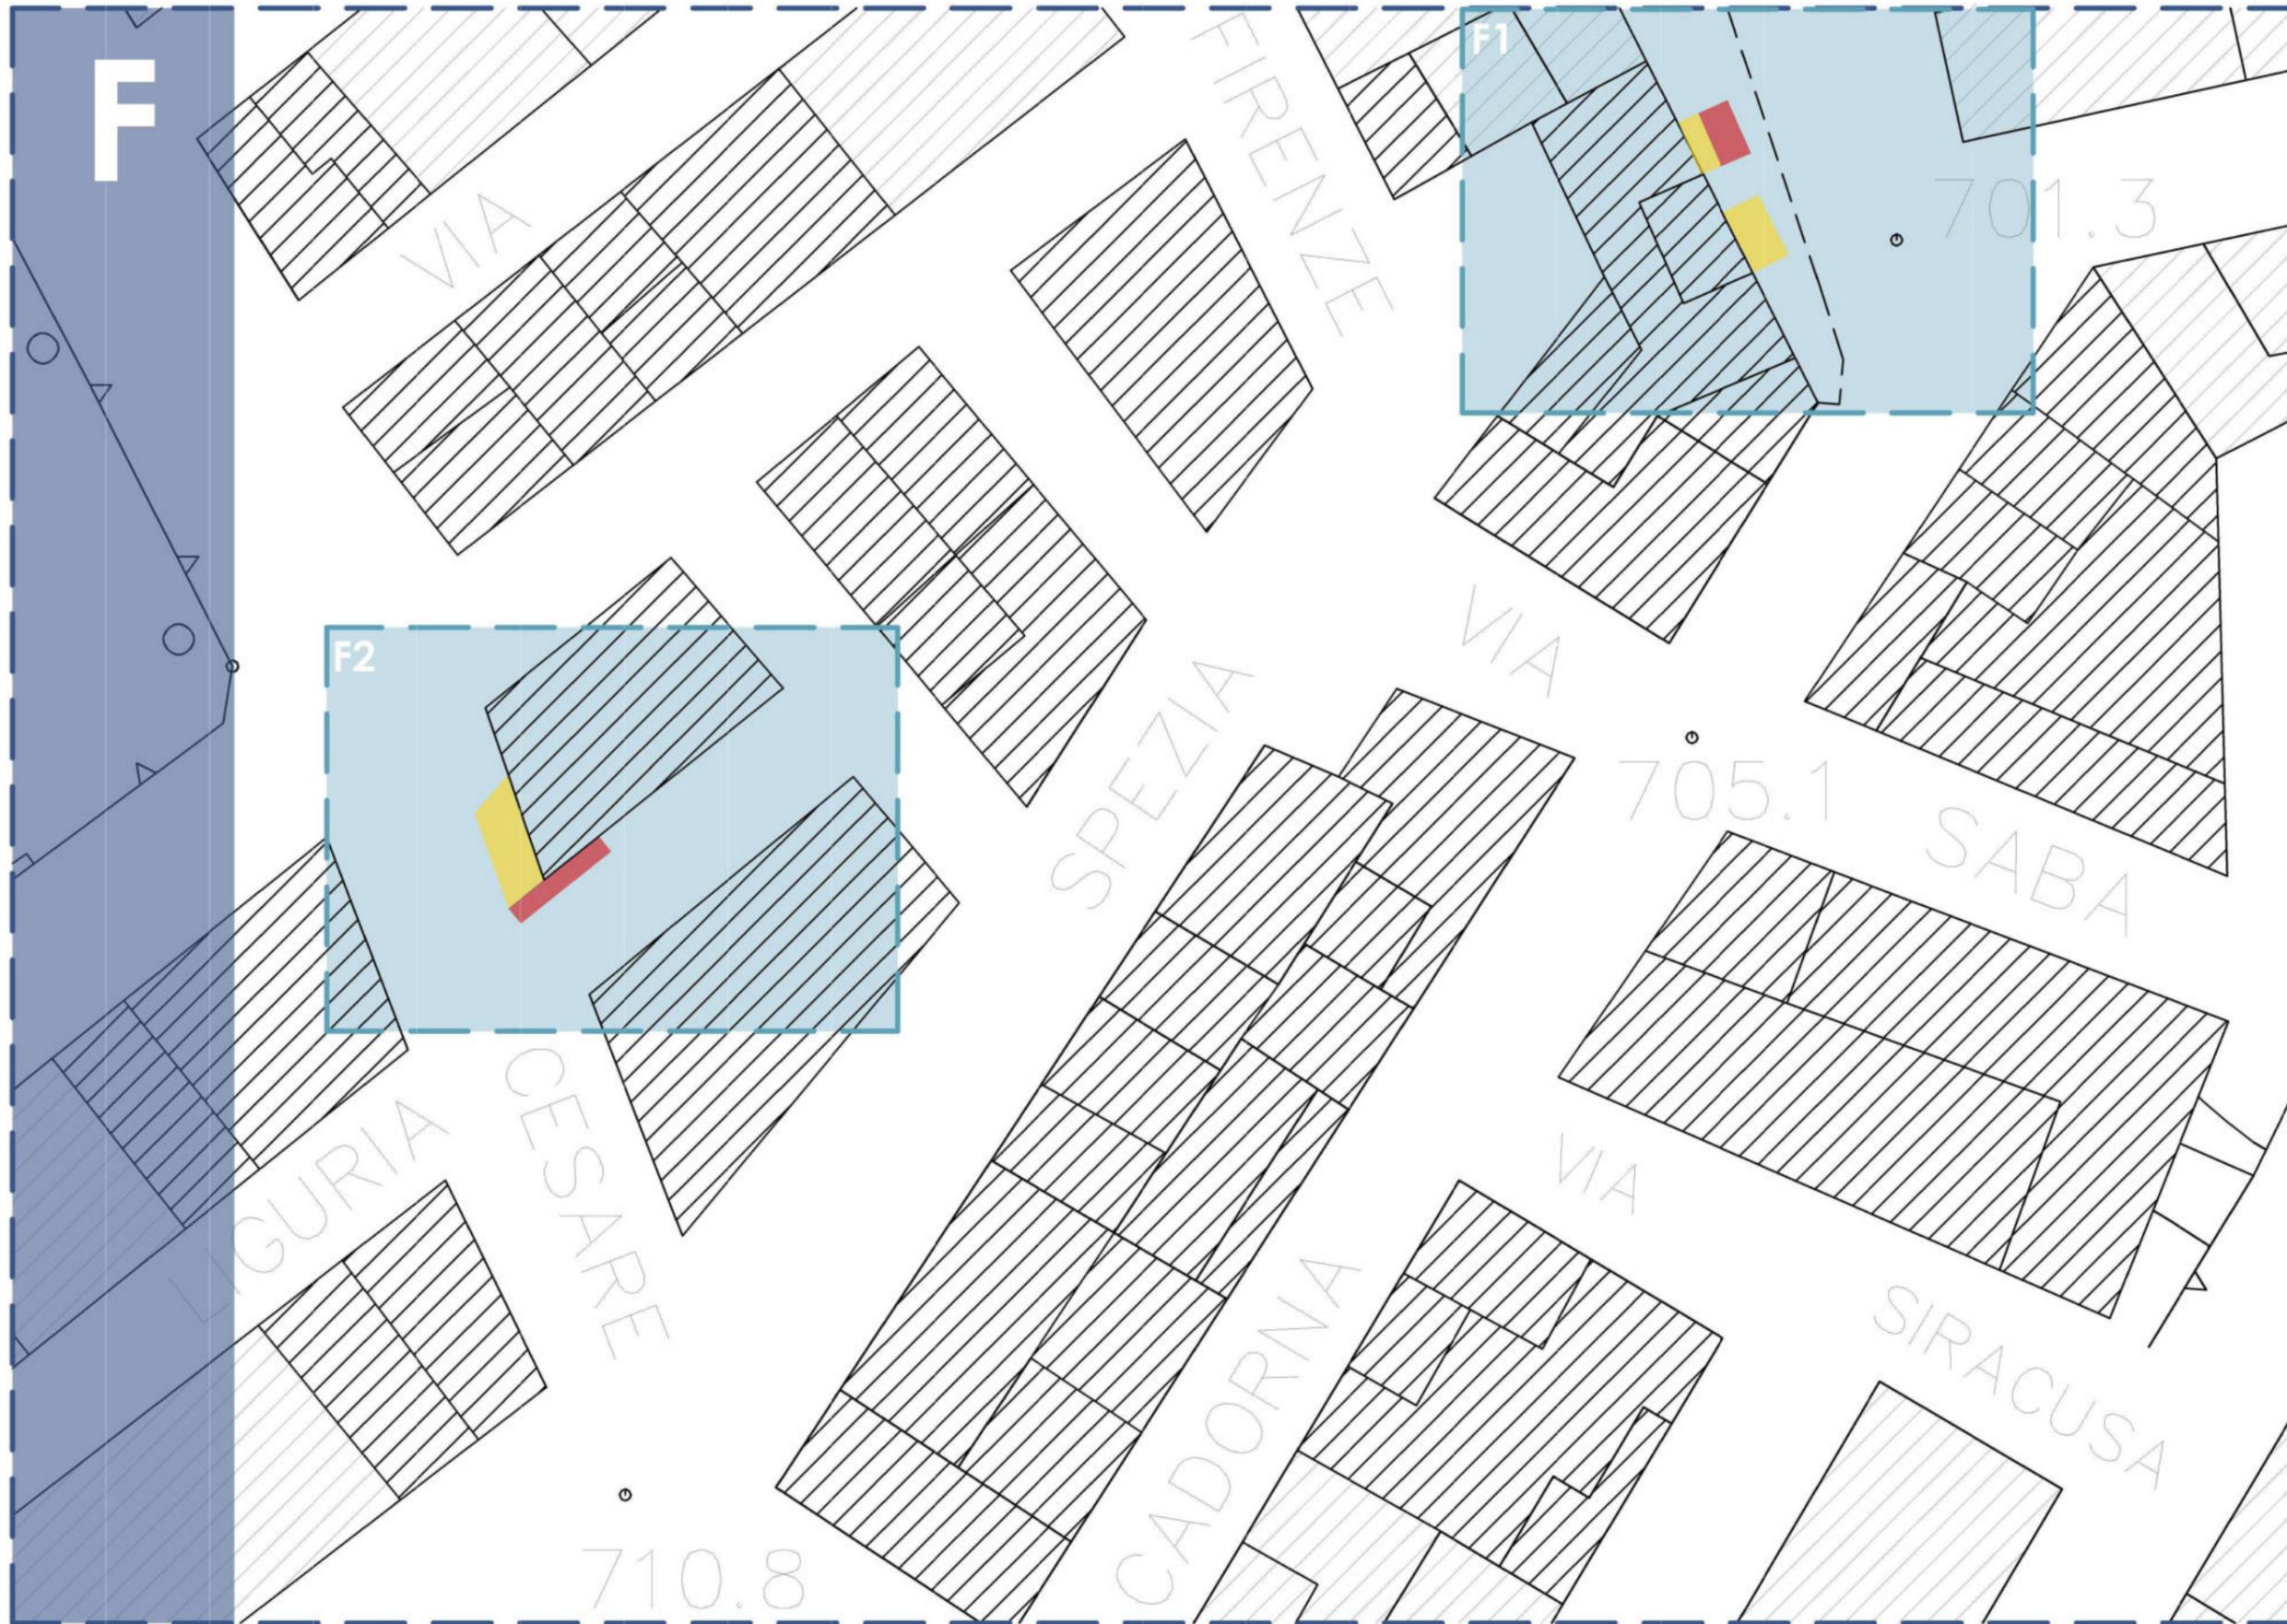


LEGENDA

-  Spazio autorizzato
-  Ampliamento
-  Zoom attività



Comune di San Giovanni Gemini

Allegato a "Misure necessarie da adottare nella fase 2 dell'emergenza da Covid-19, al fine di mantenere lo status sanitario attuale"
Planimetria di individuazione suolo pubblico autorizzato ad esercizi commerciali e relativo ampliamento straordinaria fino al 50%

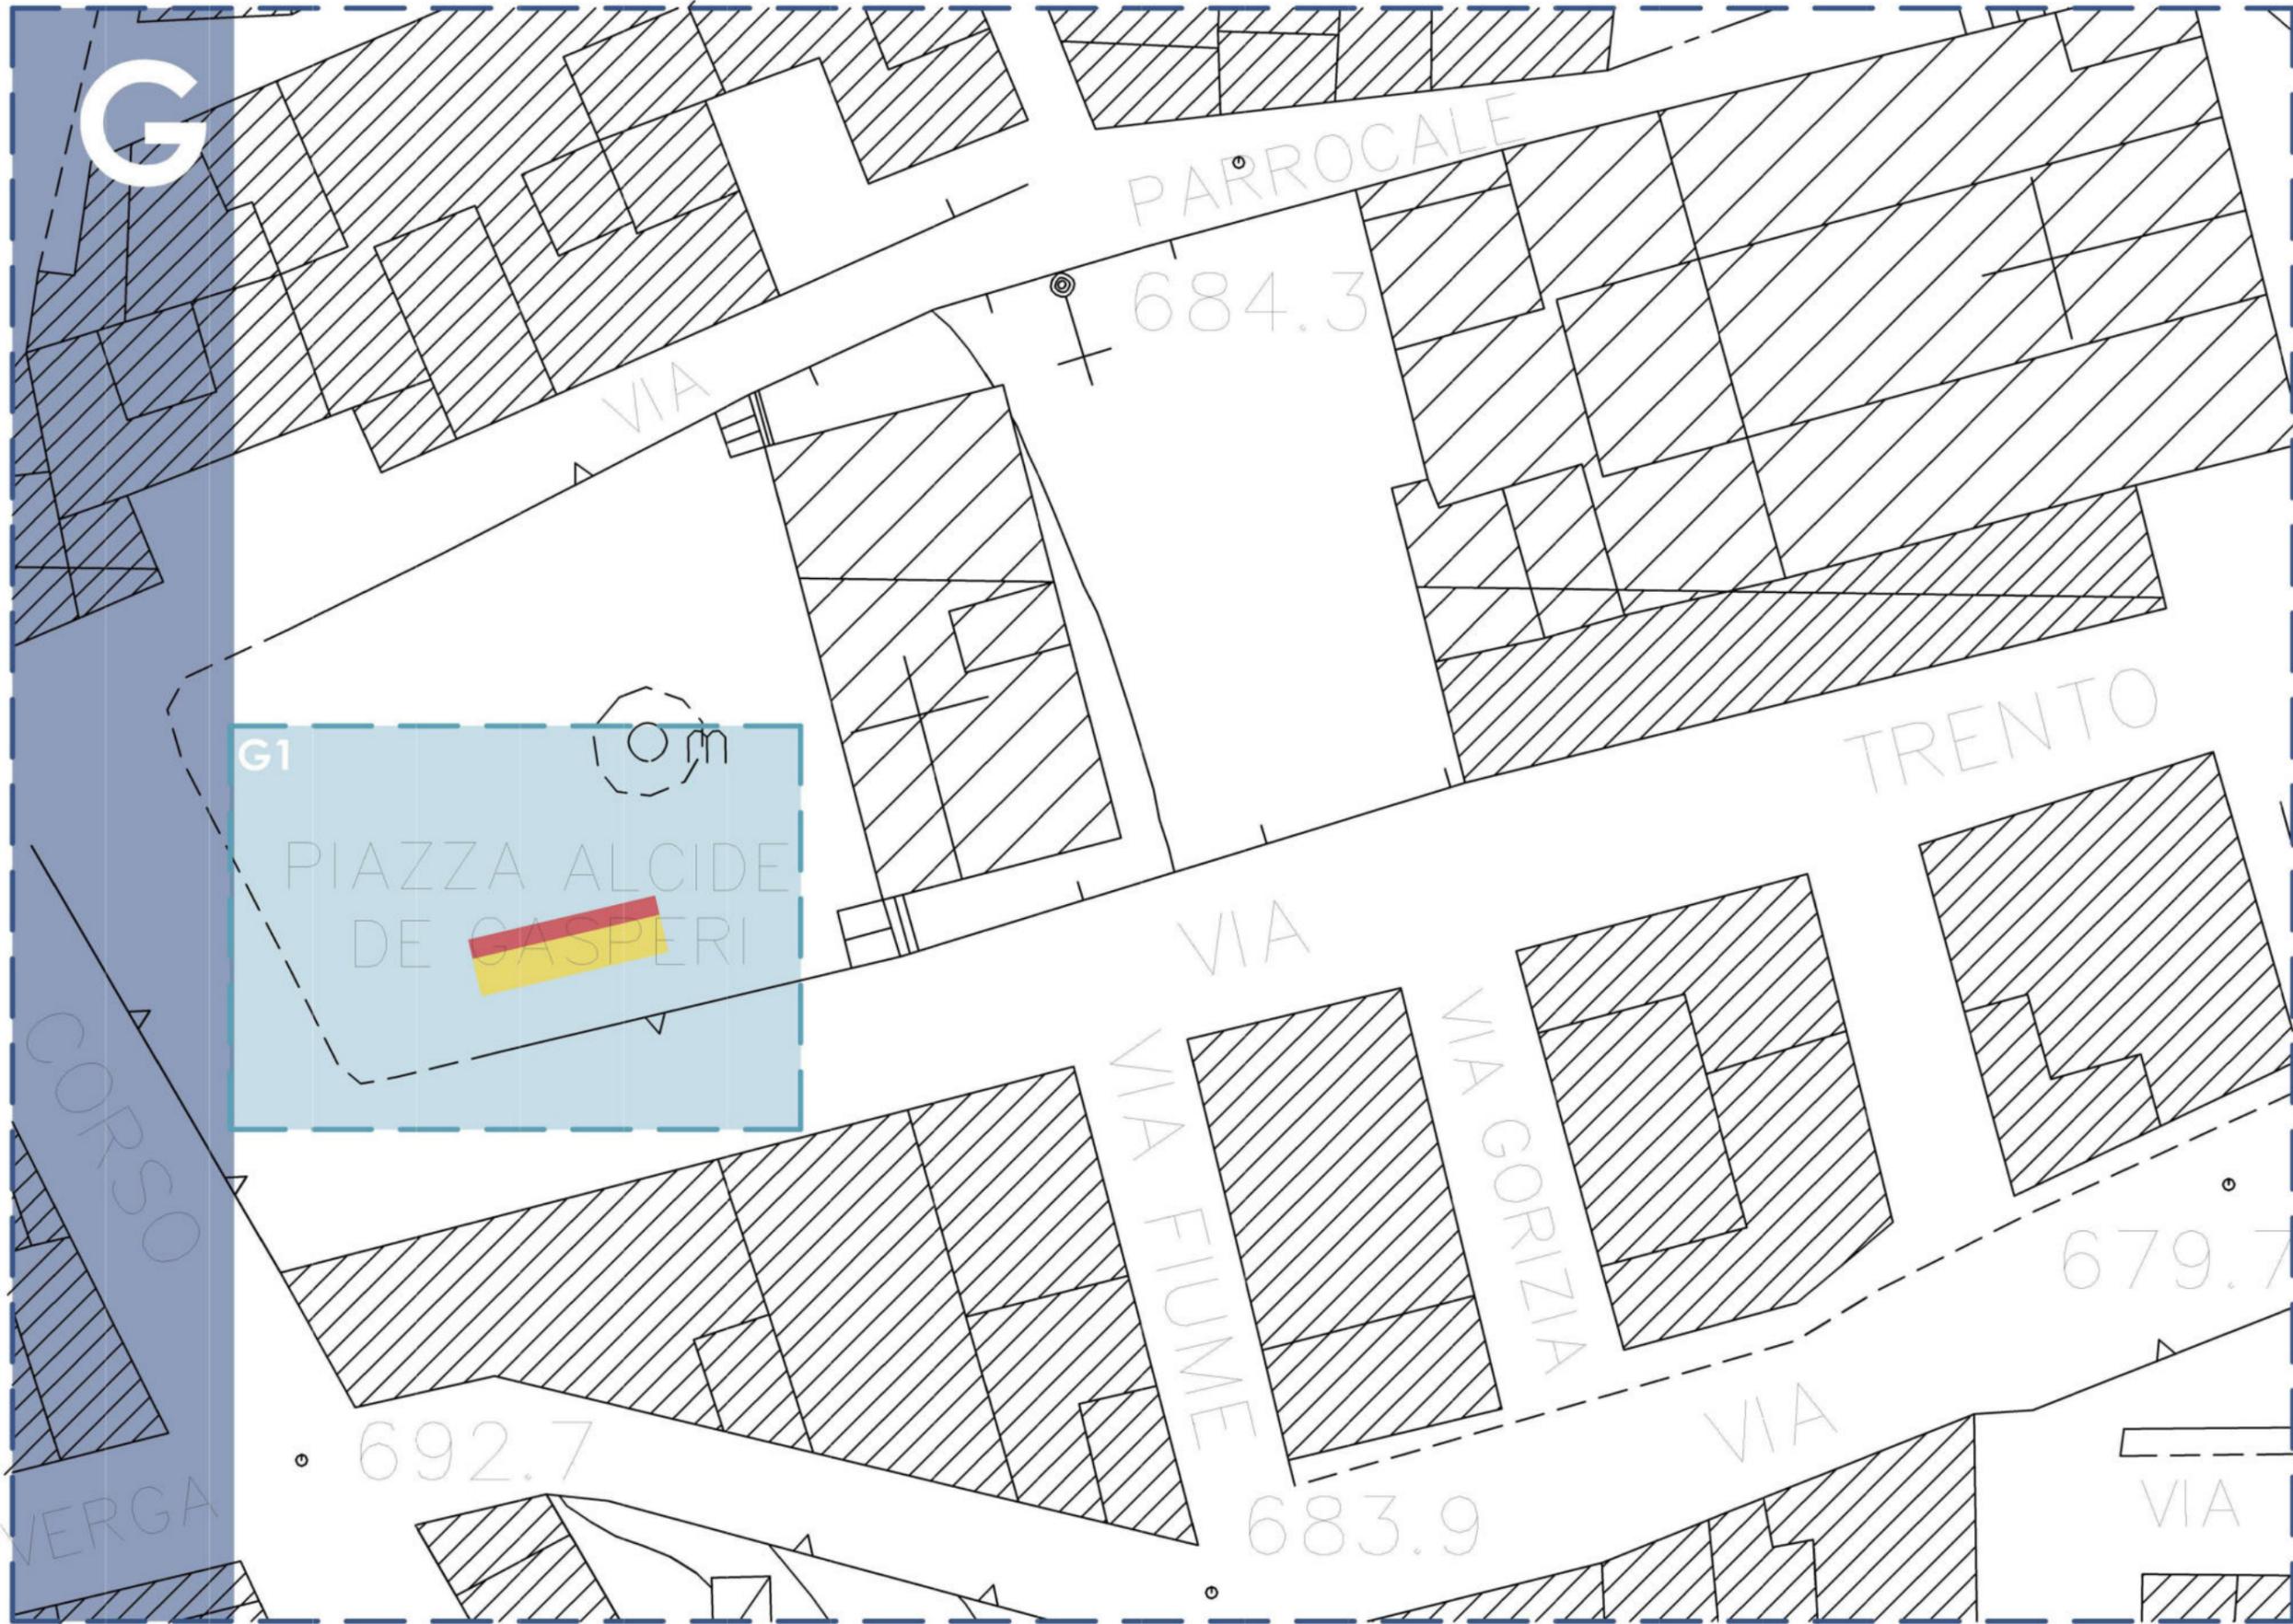


LEGENDA

-  Spazio autorizzato
-  Ampliamento
-  Zoom attività



Comune di San Giovanni Gemini

Allegato a "Misure necessarie da adottare nella fase 2 dell'emergenza da Covid-19, al fine di mantenere lo status sanitario attuale"
Planimetria di individuazione suolo pubblico autorizzato ad esercizi commerciali e relativo ampliamento straordinaria fino al 50%

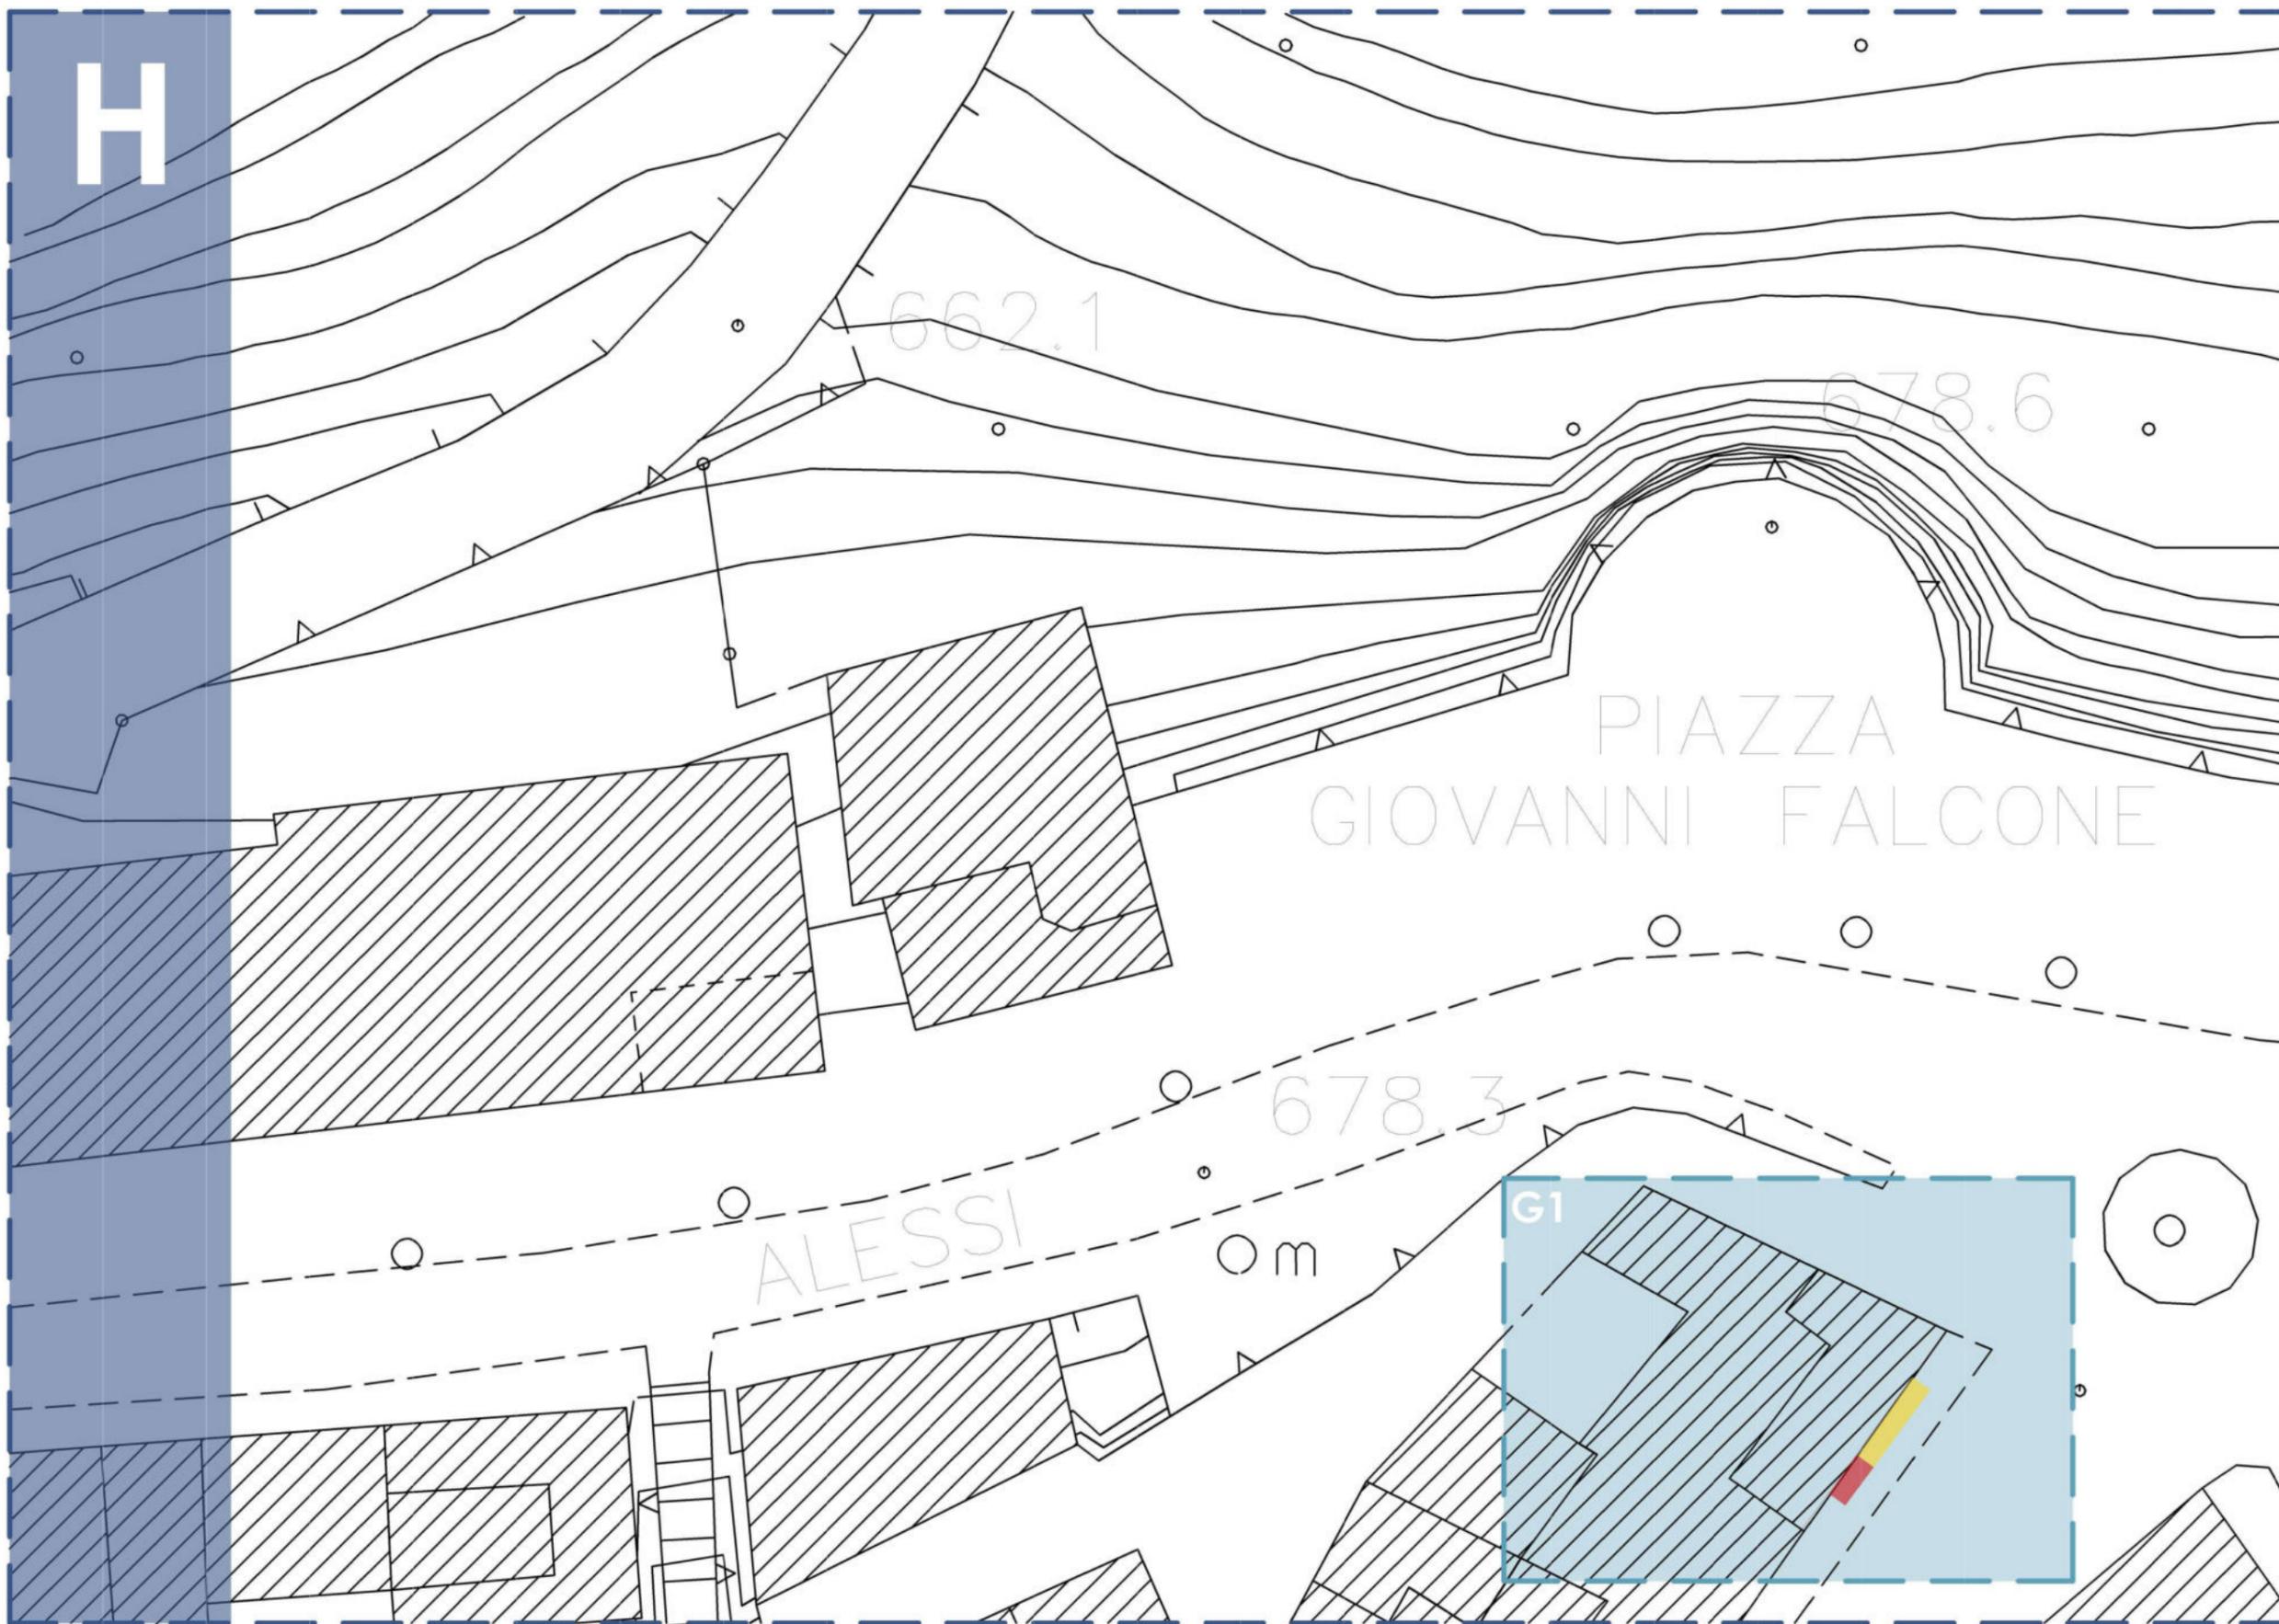

LEGENDA

-  Spazio autorizzato
-  Ampliamento
-  Zoom attività



Comune di San Giovanni Gemini

Allegato a "Misure necessarie da adottare nella fase 2 dell'emergenza da Covid-19, al fine di mantenere lo status sanitario attuale"
Planimetria di individuazione suolo pubblico autorizzato ad esercizi commerciali e relativo ampliamento straordinaria fino al 50%



LEGENDA

- Spazio autorizzato
- Ampliamento
- Zoom attività